



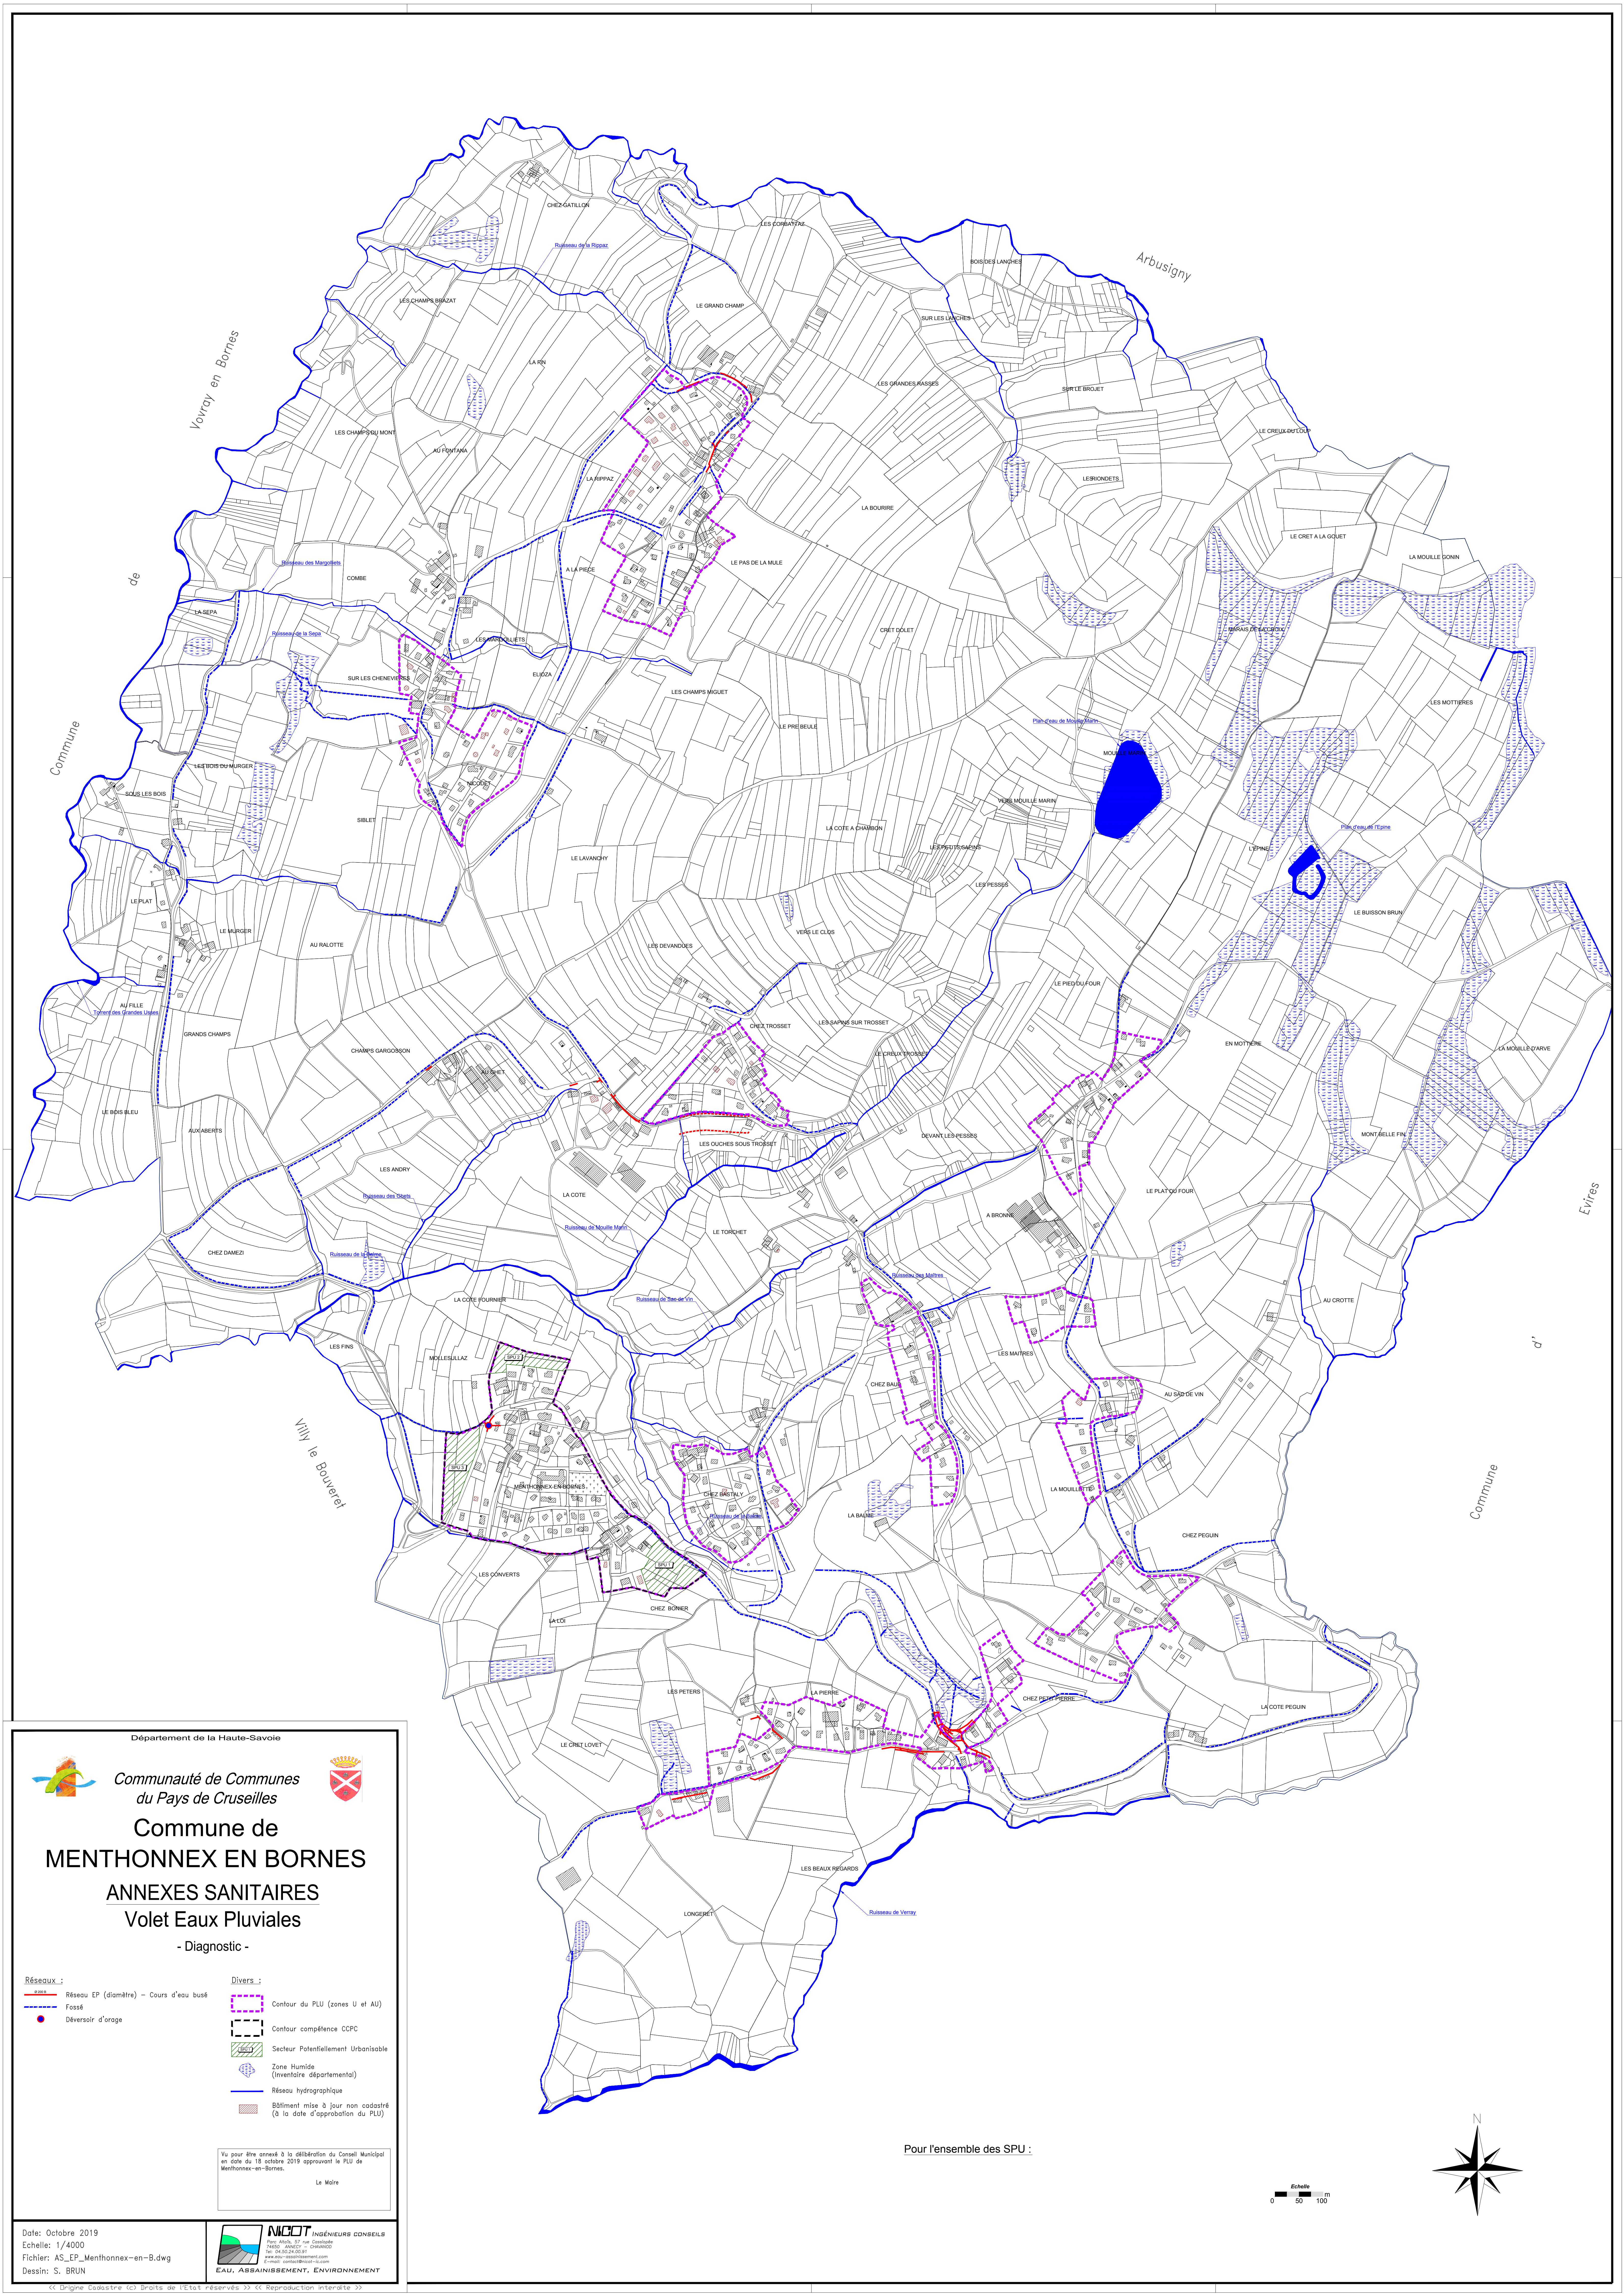

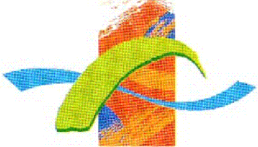

Département de la Haute-Savoie


**Communauté de Communes
du Pays de Cruseilles**

**Commune de
MENTHONNEX EN BORNES**

ANNEXES SANITAIRES

Volet Eaux Pluviales

- Diagnostic -

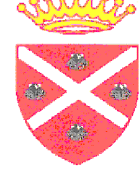

Réseaux :

- Réseau EP (diamètre) – Cours d’eau busé
- Fossés
- Déversoir d’orage


Divers :

- Contour du PLU (zones U et AU)
- Contour compétence CCPC
- Secteur Potentiellement Urbanisable
- Zone Humide (inventaire départemental)
- Réseau hydrographique
- Bâtiment mise à jour non cadastré (à la date d’approbation du PLU)

Vu pour être annexé à la délibération du Conseil Municipal en date du 18 octobre 2019 approuvant le PLU de Menthonnex-en-Bornes.

Le Maire

Date: Octobre 2019
Echelle: 1/4000
Fichier: AS_EP_Menthonnex-en-B.dwg
Dessin: S. BRUN


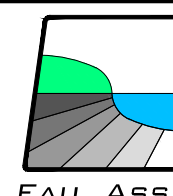



NBOIT INGÉNIEURS CONSEILS
Paris, Nancy, St-Étienne, Grenoble
Tél: 04.78.24.00.00
www.nboit.fr

EAU, ASSAINISSEMENT, ENVIRONNEMENT

« Origine Cadastre (c) Droits de l'Etat réservés » « Reproduction interdite »

Pour l'ensemble des SPU :

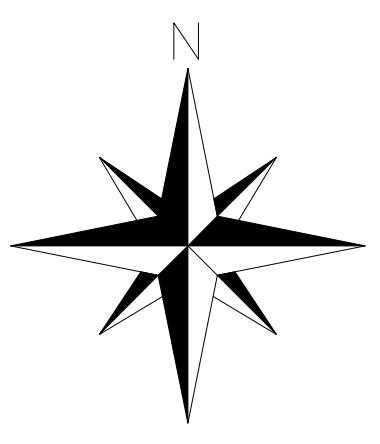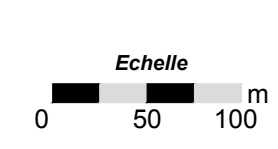


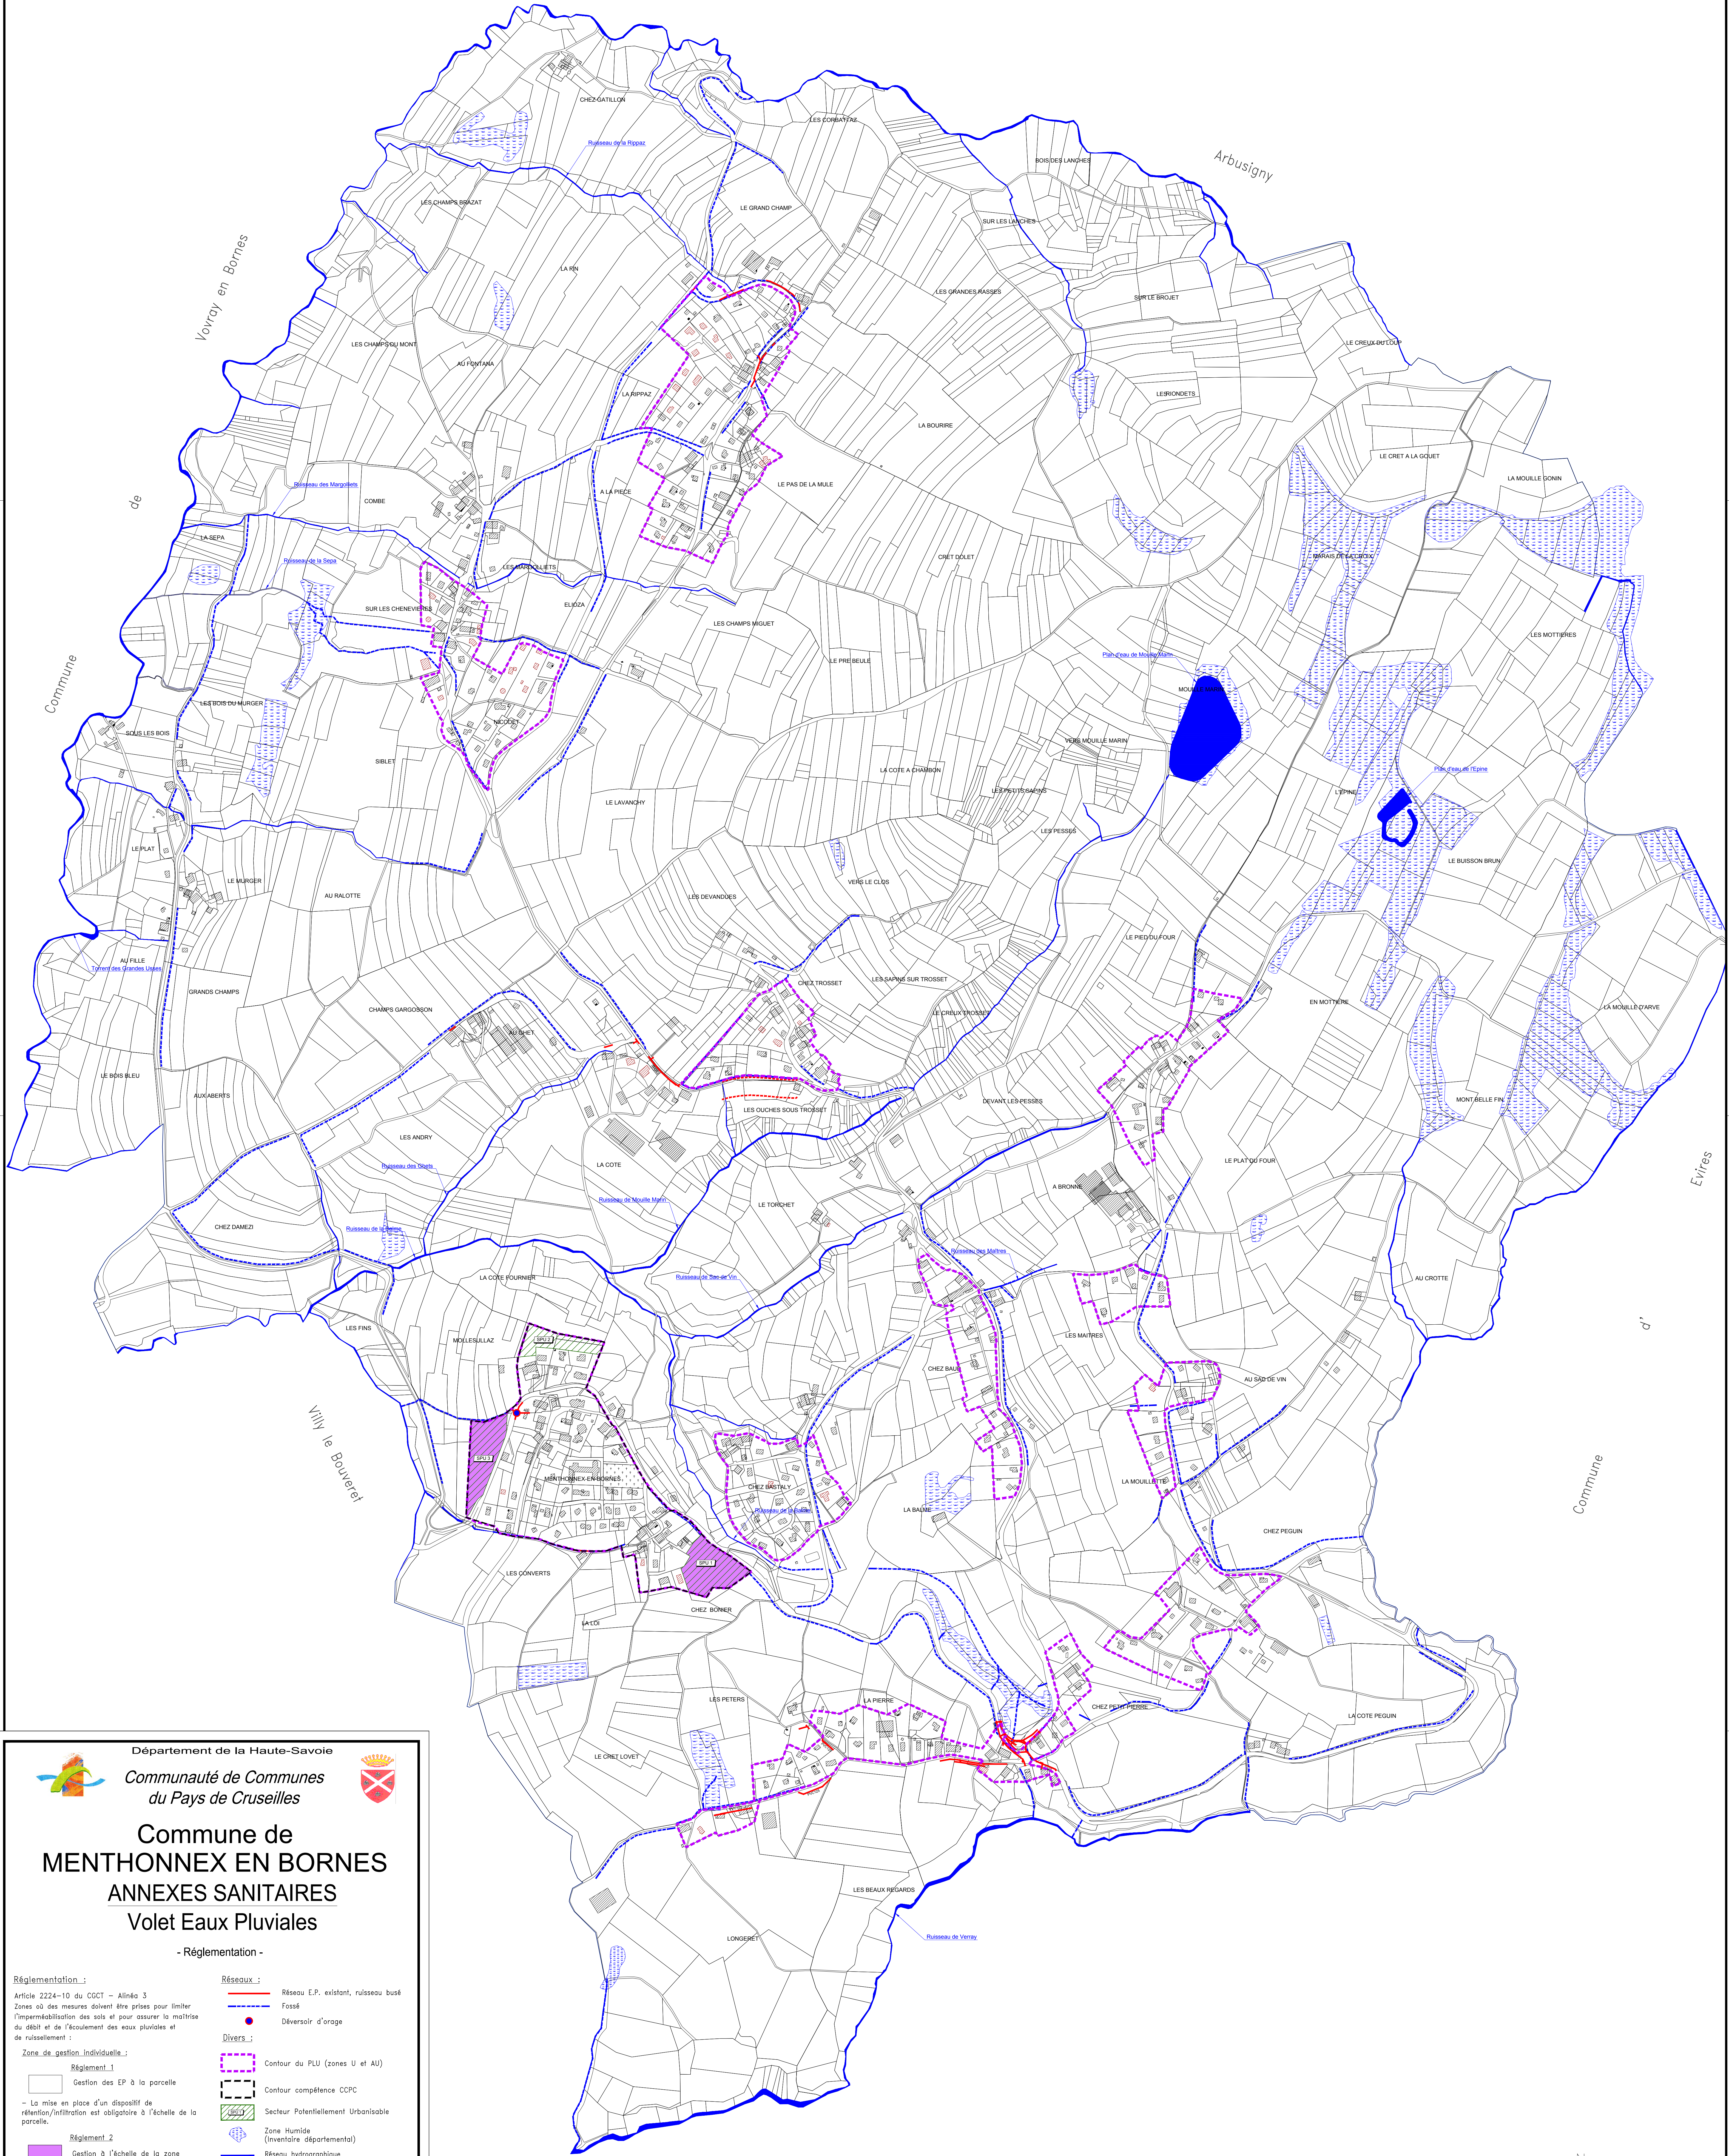



Département de la Haute-Savoie

Communauté de Communes
du Pays de Cruseilles

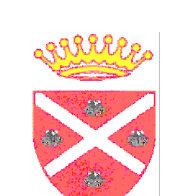

Commune de MENTHONNEX EN BORNES

ANNEXES SANITAIRES

Volet Eaux Pluviales

- Réglementation -

Réglementation :
Article 2224-10 du CCOT - Alinéa 3
Zones où des mesures doivent être prises pour limiter
l'imperméabilisation des sols et pour assurer la maîtrise
du débit et de l'écoulement des eaux pluviales et
de ruissellement :

Zone de gestion individuelle :

Réglement 1
Gestion des EP à la parcelle
- La mise en place d'un dispositif de
rétention/infiltration est obligatoire à l'échelle de la
parcelle.

Réglement 2
Gestion à l'échelle de la zone
- La mise en place d'un dispositif de
rétention/infiltration est obligatoire à l'échelle de la
zone.

Réseaux :
Réseau E.P. existant, réseau busé
Fossé
Divers :
Contour du PLU (zones U et AU)
Contour compétence CCPC
Secteur Potentiellement Urbanisable
Zone Humide (inventaire départemental)
Réseau hydrographique
Bâtiment mise à jour non cadastré
(à la date d'approbation du PLU)

Vu pour être annexé à la délibération du Conseil Municipal
en date du 18 octobre 2019 approuvant le PLU de
Menthonnex-en-Bornes.

Le Maire

Date: Octobre 2019
Echelle: 1/5000
Fichier: AS_EP_Menthonnex-en-B.dwg
Dessin: S. BRUN



NICOT INGÉNIEURS CONSEILS
10000 41000 07 rue Cassandre
13000 41000 07 rue Cassandre
04 50 24 00 91
04 50 24 00 91
04 50 24 00 91

EAU, ASSAINISSEMENT, ENVIRONNEMENT

Pour l'ensemble des SPU :

